


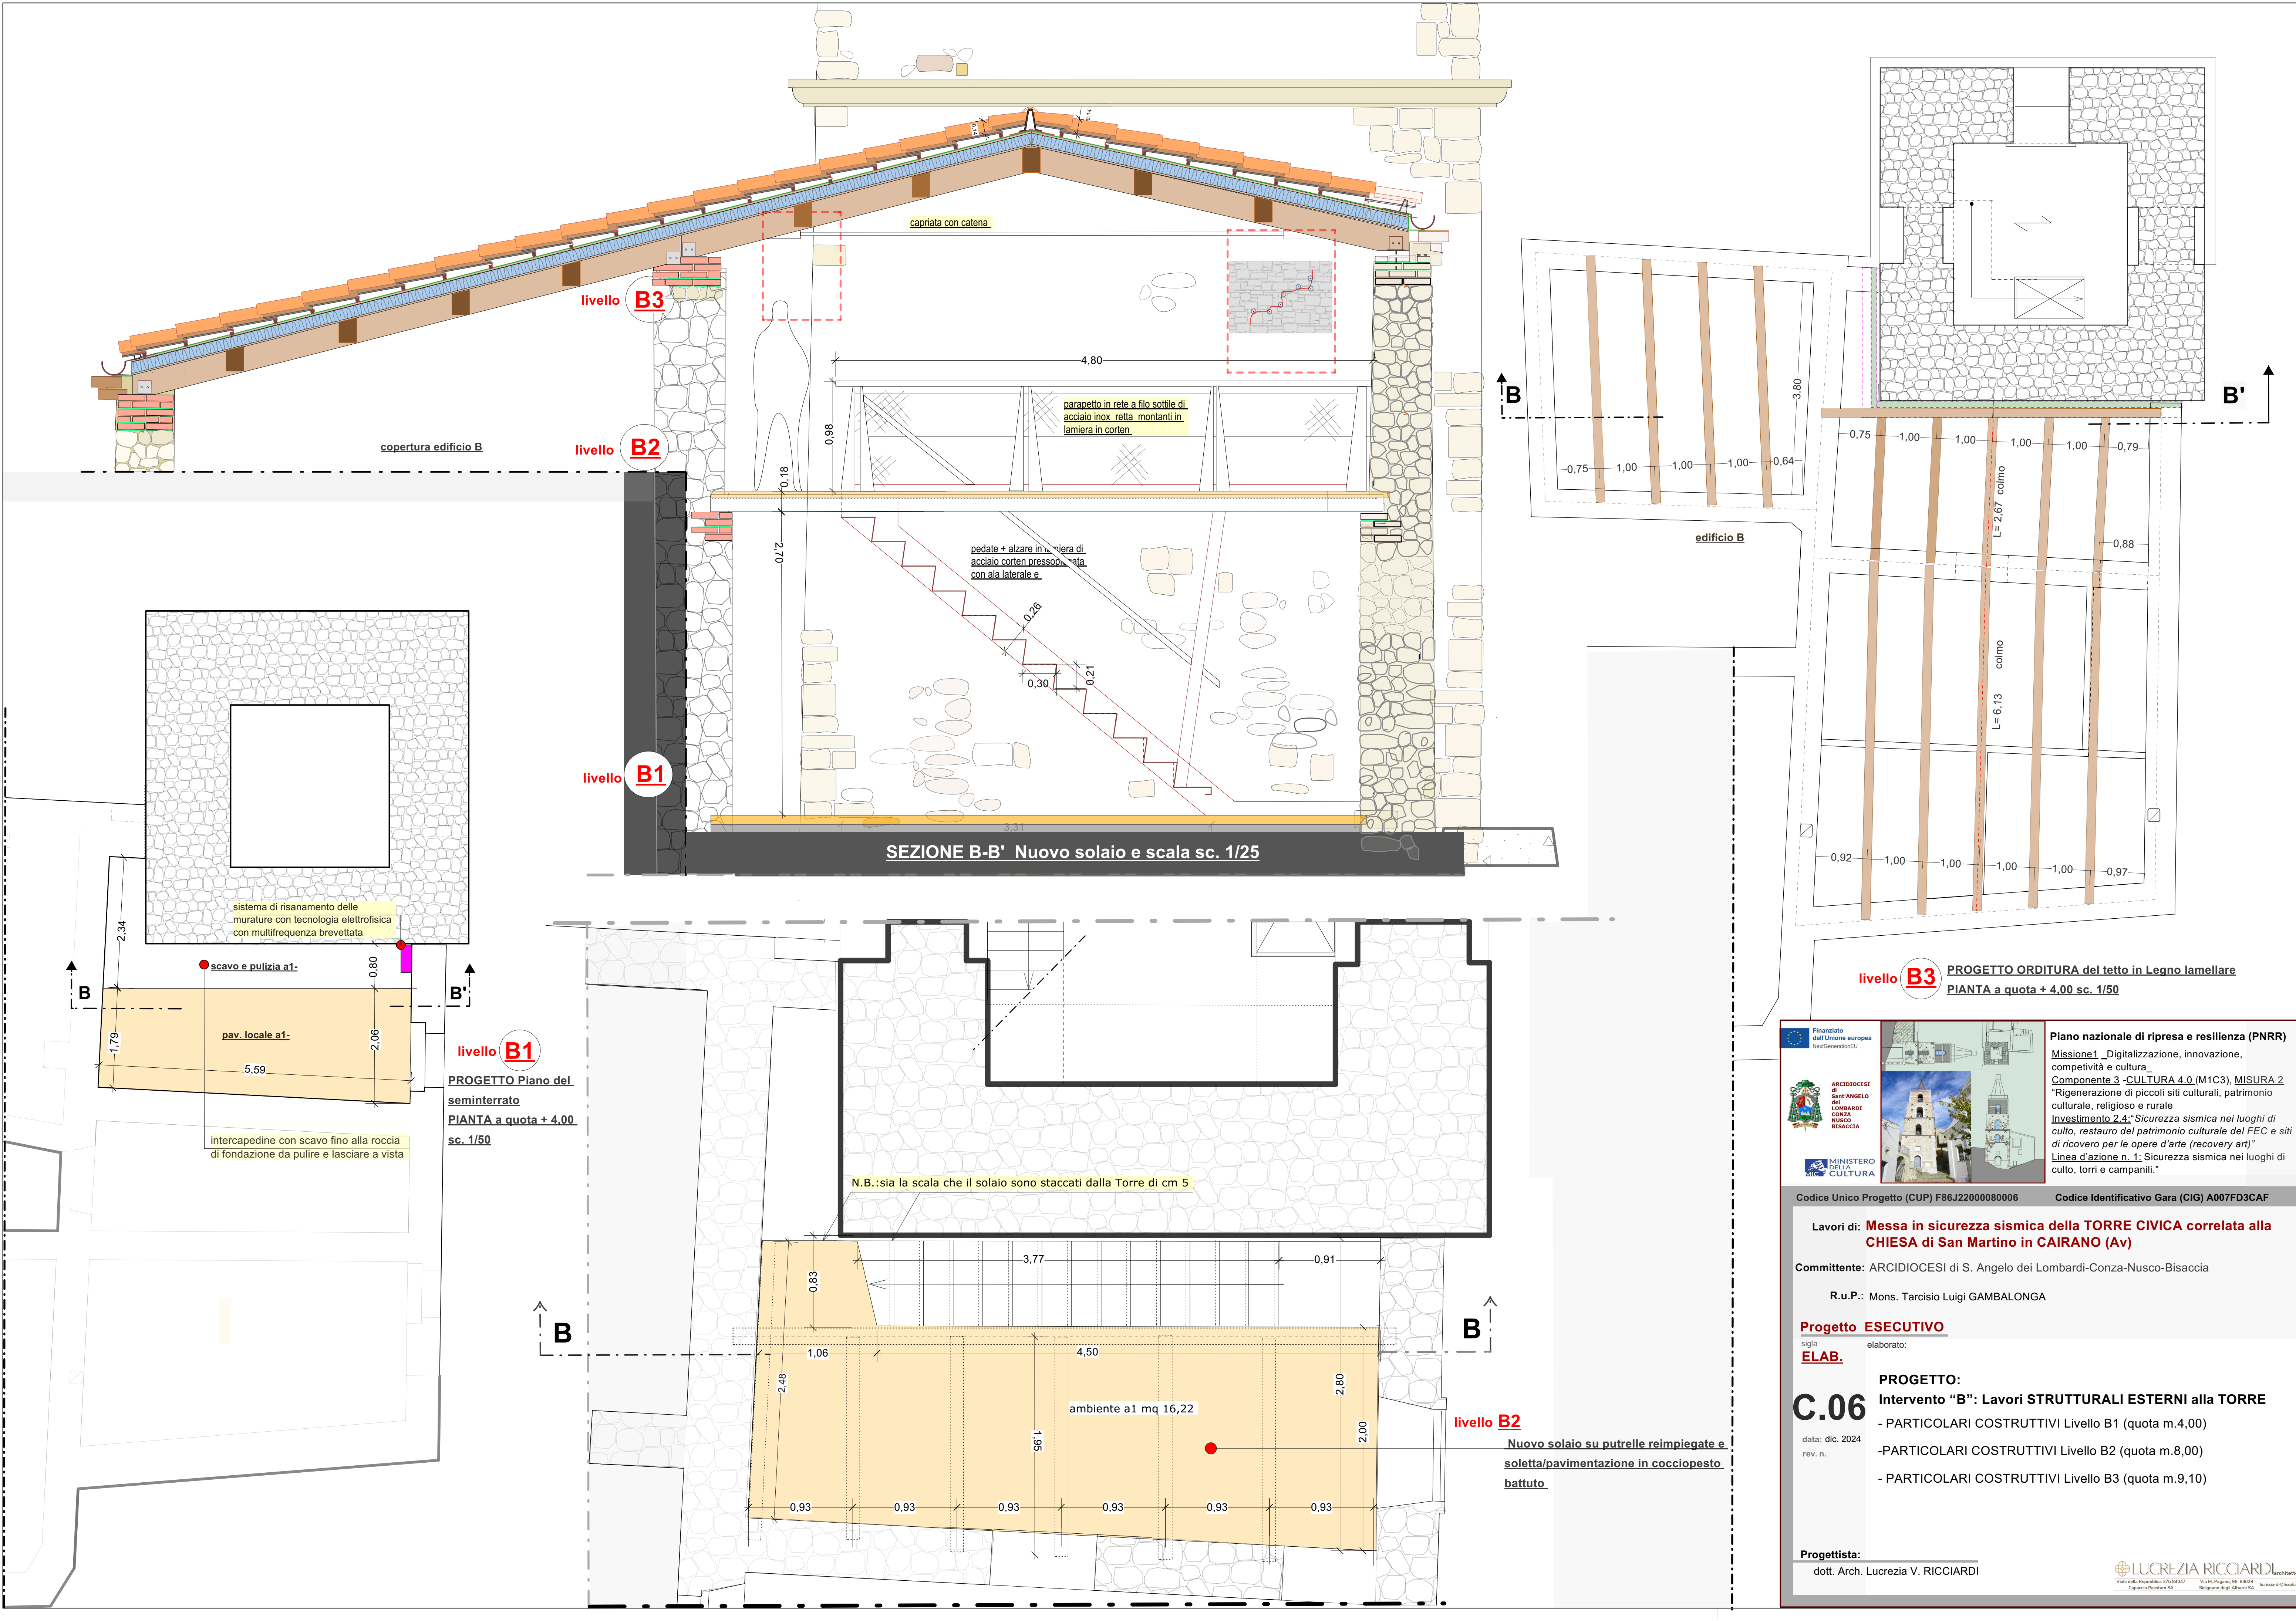

Finanziato dall'Unione europea NextGenerationEU

ARCIDIOCESI di SANT'ANGELO dei LOMBARDI CONZA NUSCO BISACCIA

MINISTERO DELLA CULTURA

Missione 1 _Digitalizzazione, innovazione, competitività e cultura_

Componente 3 -CULTURA 4.0 (M1C3), MISURA 2

"Rigenerazione di piccoli siti culturali, patrimonio culturale, religioso e rurale

Investimento 2.4-"Sicurezza sismica nei luoghi di culto, restauro del patrimonio culturale del FEC e siti di ricovero per le opere d'arte (recovery art)"

Linea d'azione n. 1; Sicurezza sismica nei luoghi di culto, torri e campanili."

Codice Unico Progetto (CUP) F86J22000080006

Codice Identificativo Gara (CIG) A007FD3CAF

Lavori di: **Messa in sicurezza sismica della TORRE CIVICA correlata alla CHIESA di San Martino in CAIRANO (Av)**

Committente: ARCIDIOCESI di S. Angelo dei Lombardi-Conza-Nusco-Bisaccia

R.u.P.: Mons. Tarcisio Luigi GAMBALONGA

Progetto **ESECUTIVO**

sigla **ELAB.**

C.06

data: dic. 2024

rev. n.

PROGETTO:

Intervento "B": Lavori STRUTTURALI ESTERNI alla TORRE

- PARTICOLARI COSTRUTTIVI Livello B1 (quota m.4,00)

-PARTICOLARI COSTRUTTIVI Livello B2 (quota m.8,00)

- PARTICOLARI COSTRUTTIVI Livello B3 (quota m.9,10)

Progettista:

dott. Arch. Lucrezia V. RICCIARDI

LUCREZIA RICCIARDI

architetto

Via della Repubblica 276/B4047

Caserta (Piemonte) SA

Via St. Pappas 30, 84039

Salerno degli Alfani SA